
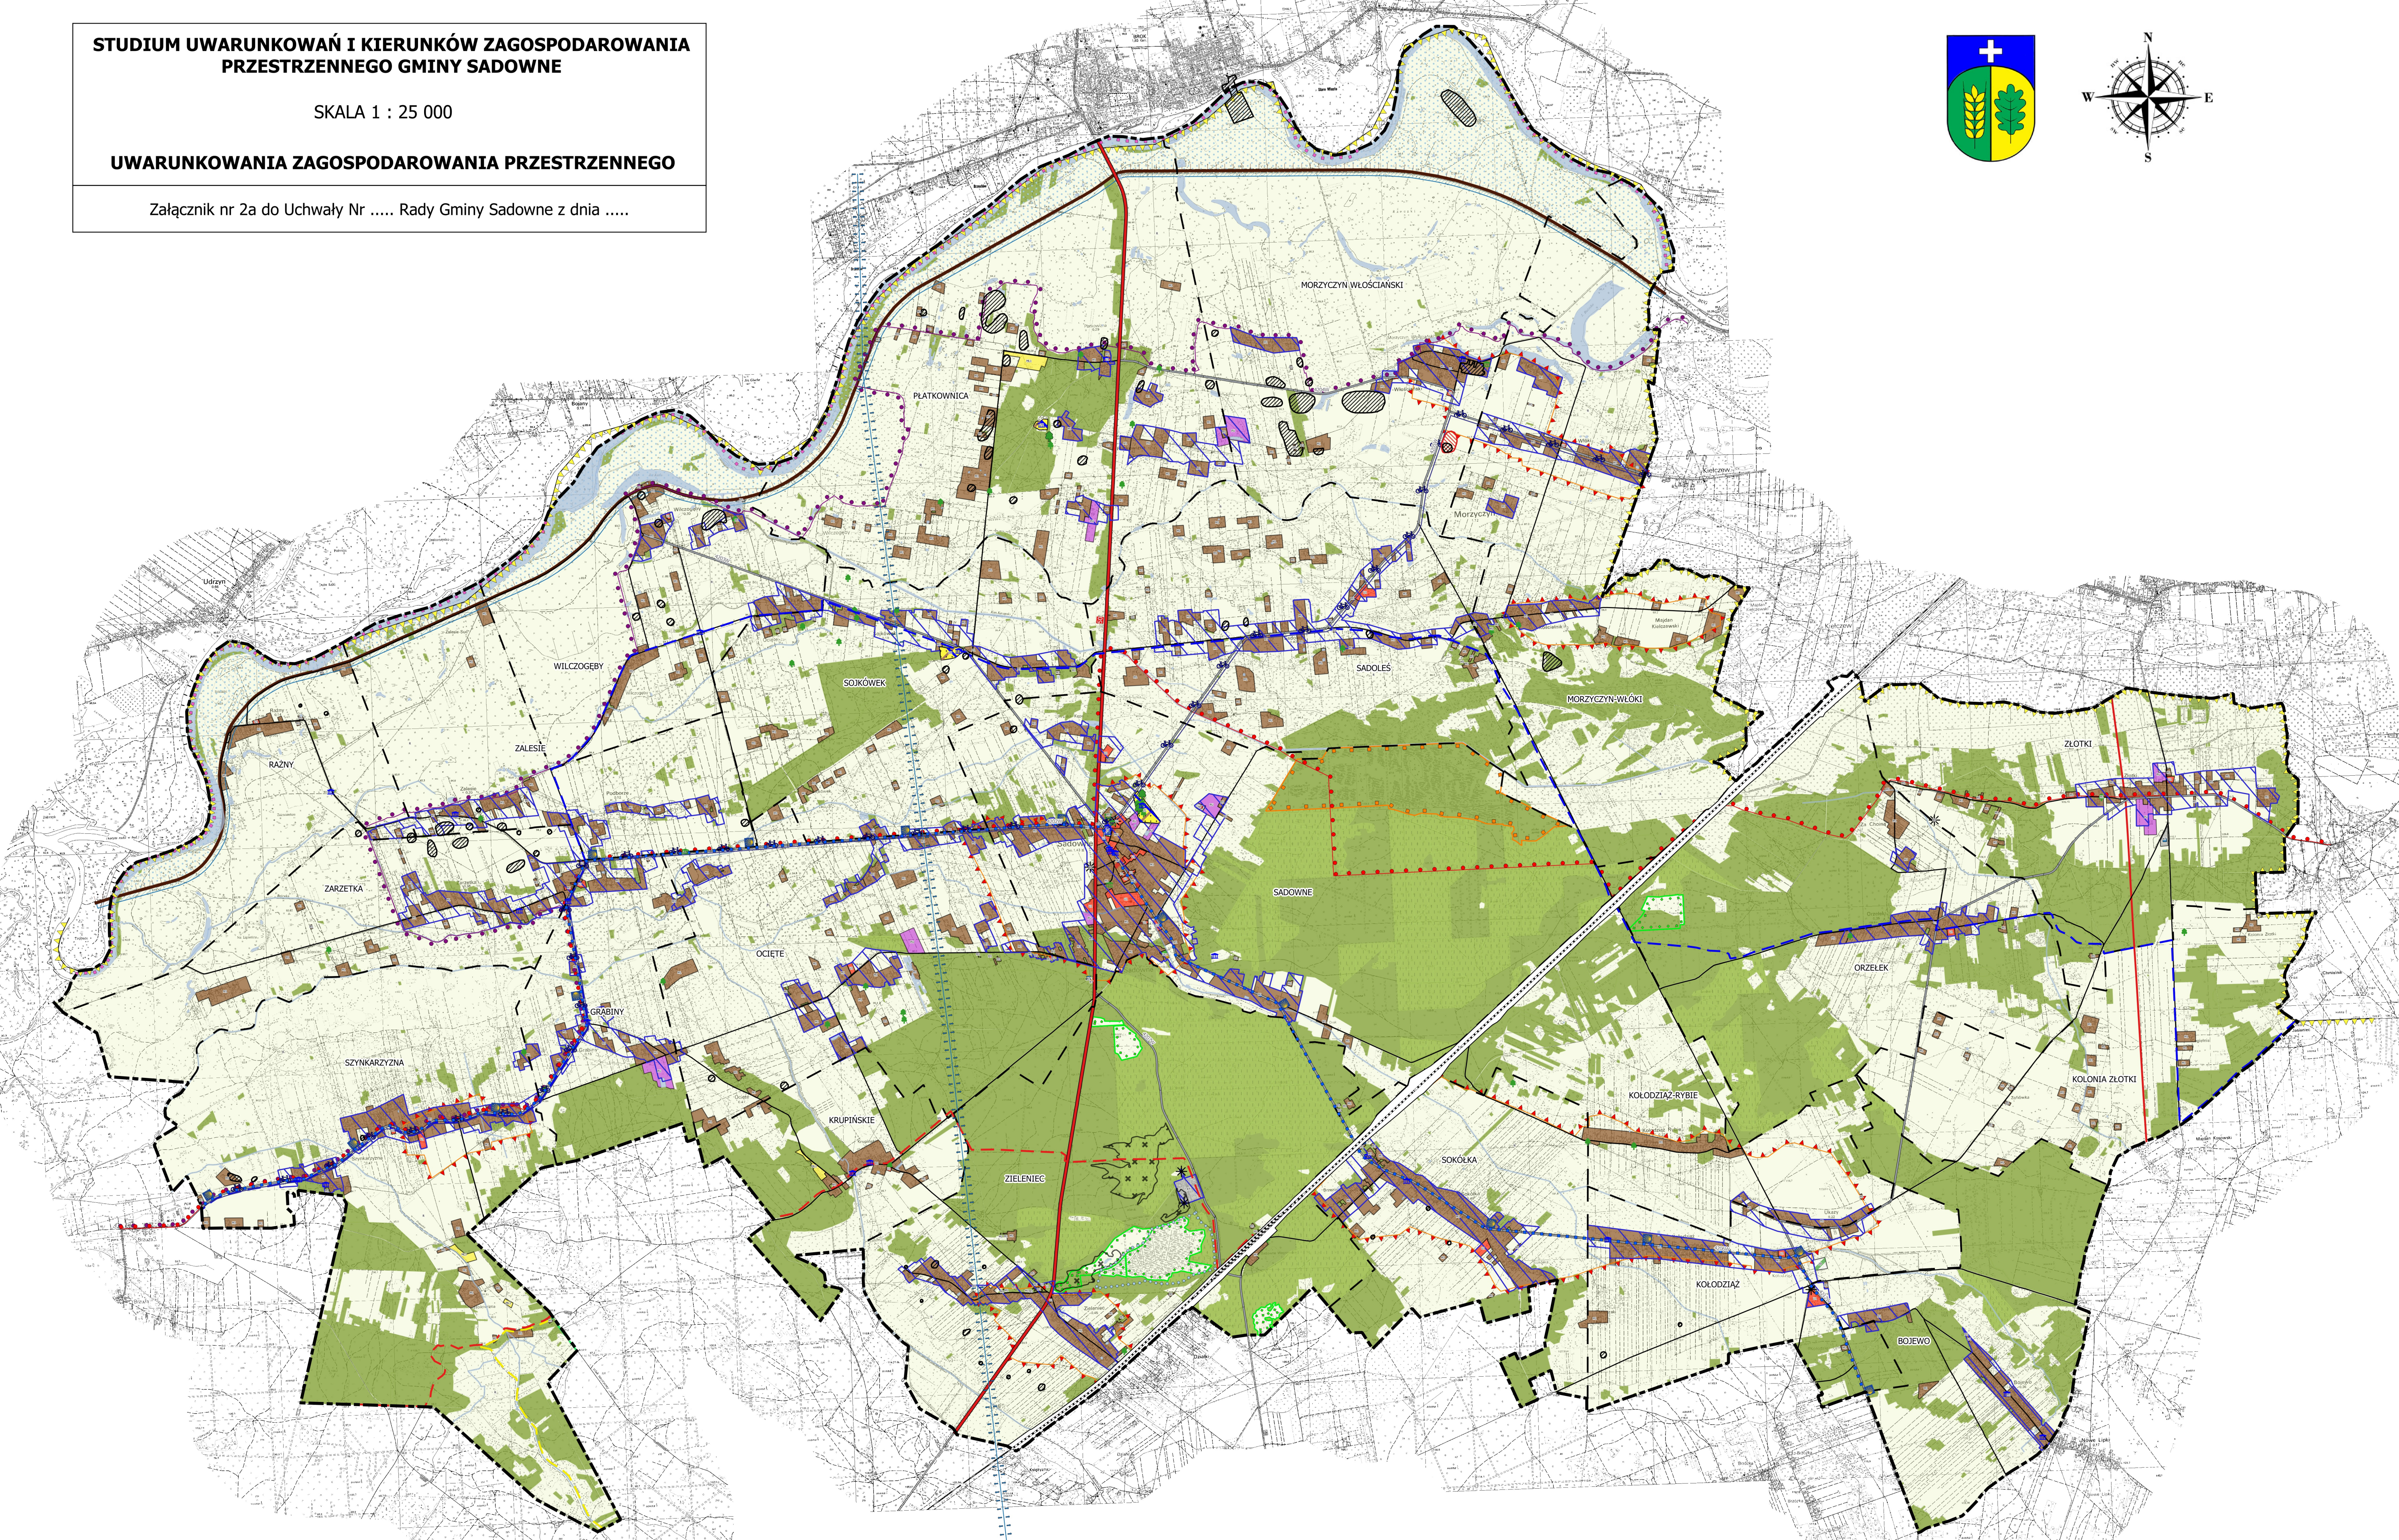


STUDIUM UWARUNKOWAŃ I KIERUNKÓW ZAGOSPODAROWANIA PRZESTRZENNEGO GMINY SADOWNE

SKALA 1 : 25 000


UWARUNKOWANIA ZAGOSPODAROWANIA PRZESTRZENNEGO

Załącznik nr 2a do Uchwały Nr Rady Gminy Sadowne z dnia

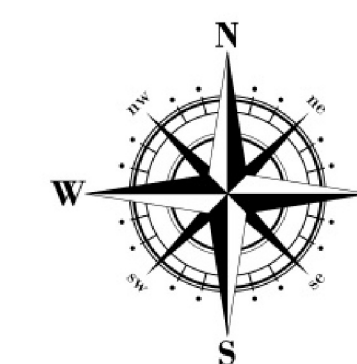

Legenda

<p>GRANICA OPRACOWANIA GRANICE MIEJSCOWOŚCI RZĘKI I STRUMIENIE</p> <p>ELEMENTY SYSTEMU OCHRONY PRZYRODY NADBUŻAŃSKI PARK KRAJOBRAZOWY DOLINA DOLNEGO BUGU - NATURA 2000 OSTOJA NADBUŻAŃSKA - NATURA 2000 REZERWAT PRZYRODY MOKRY JEGIEL UŻYTKI EKOLOGICZNE KORYTARZ EKOLOGICZNY</p> <p> LASY OCHRONNE POMNIKI PRZYRODY POMNIKI PRZYRODY - GRUPA DRZEW</p> <p>STANOWISKA ARCHEOLOGICZNE STANOWISKO ARCHEOLOGICZNE WPISANE DO REJESTRU ZABYTKÓW STANOWISKA ARCHEOLOGICZNE WPISANE DO GMINNEJ EWIDENCJI ZABYTKÓW</p> <p>ZABYTKI OBIEKTY I ZESPOŁY WPISANE DO REJESTRU ZABYTKÓW OBIEKTY WPISANE DO GMINNEJ EWIDENCJI ZABYTKÓW</p>	<p>INFRASTRUKTURA TECHNICZNA LINIA ELEKTROENERGETYCZNA WYSOKIEGO NAPIĘCIA 110 kV MASZTY TELEKOMUNIKACYJNE OCZYSZCZALNIA ŚCIEKÓW STACJE UZDATNIANIA WODY</p> <p>INFRASTRUKTURA DROGOWA I KOLEJOWA DROGA KRAJOWA DROGI POWIATOWE DROGI GMINNE KOLEJ</p> <p>SZLAKI TURYSTYCZNE DROGA ŚWIĘTEGO JAKUBA NADBUŻAŃSKI SZLAK ROWEROWY SZLAK ŻEGLARSKI BUG ŚCIEŻKA PRZYRODNICZA WOKÓŁ TORFOWISKA KULES</p> <p>SZLAKI PIESZE ZIEŁONY CZERWONY ŻÓŁTY NIEBIESKI</p>	<p>DOMINUJĄCE FUNKCJE ZAGOSPODAROWANIA TERENU TERENY ZABUDOWY WIELOFUNKCYJNEJ - M1 TERENY ZABUDOWY MIESZKANIOWO-USŁUGOWEJ - MU TERENY ZABUDOWY USŁUGOWEJ - U1 TERENY ZABUDOWY REKREACJI INDYWIDUALNEJ - ML1 TERENY USŁUG SPORTU - US1 TERENY ZABUDOWY PRZEMYSŁOWO-USŁUGOWEJ - PU TERENY INFRASTRUKTURY TECHNICZNEJ - KT TERENY KOLEJOWE ZAMKNIĘTE - TZ TERENY ZIELENI PARKOWEJ - ZP TERENY CMENTARZY - ZC TERENY ROLNICZE - R WODY POWIERZCHNIOWE LASY</p> <p>ZAGROŻENIE POWODZIOWE OBSZARY SZCZEGÓLNEGO ZAGROŻENIA POWODZIĄ STREFA O SZEROKOŚCI 50 METRÓW OD STOPY WAŁU PRZECIWPOWODZIOWEGO WAŁ PRZECIWPOWODZIOWY</p> <p>INNE UDOKUMENTOWANE ZŁOŻA KOPALIN OBSZARY O W PEŁNI WYKSZTAŁCONEJ ZWARTEJ STRUKTURZE FUNKCYJALNO-PRZESTRZENNEJ GŁÓWNE ZBIORNIKI WÓD PODZIEMNYCH</p>
---	--	--

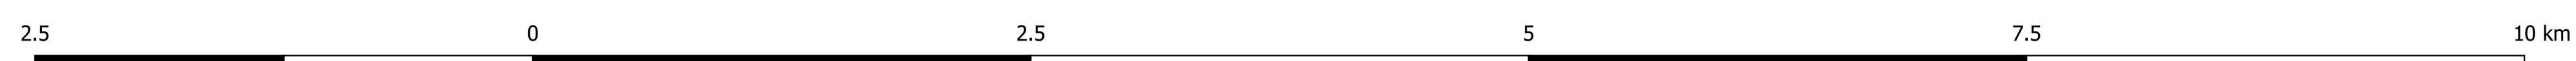

		Wójt Gminy Sadowne ul. Kosciuszki 3 07-140 Sadowne	
		SUKCYP GMINY SADOWNE Uwarunkowania zagospodarowania przestrzennego	
Główny Projektant	dr inż. Ludmila Pietrzak	SKALA	1:25 000
Zespół	mgr inż. Agnieszka Ambrosiewicz mgr Anna Butrak mgr Tomisław Darda mgr inż. arch. Paweł Flann	DATA:	2022
Projektanta	mgr inż. Tadeusz Kosciuk mgr inż. Bartosz Pałkowski mgr inż. Joanna Pietrzak	Nr zal.	2a